
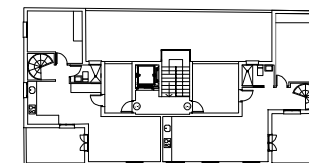



Residencial PLAZA ANITA

Gestiona : **gestaSUR**


Construye : **BATACHE**

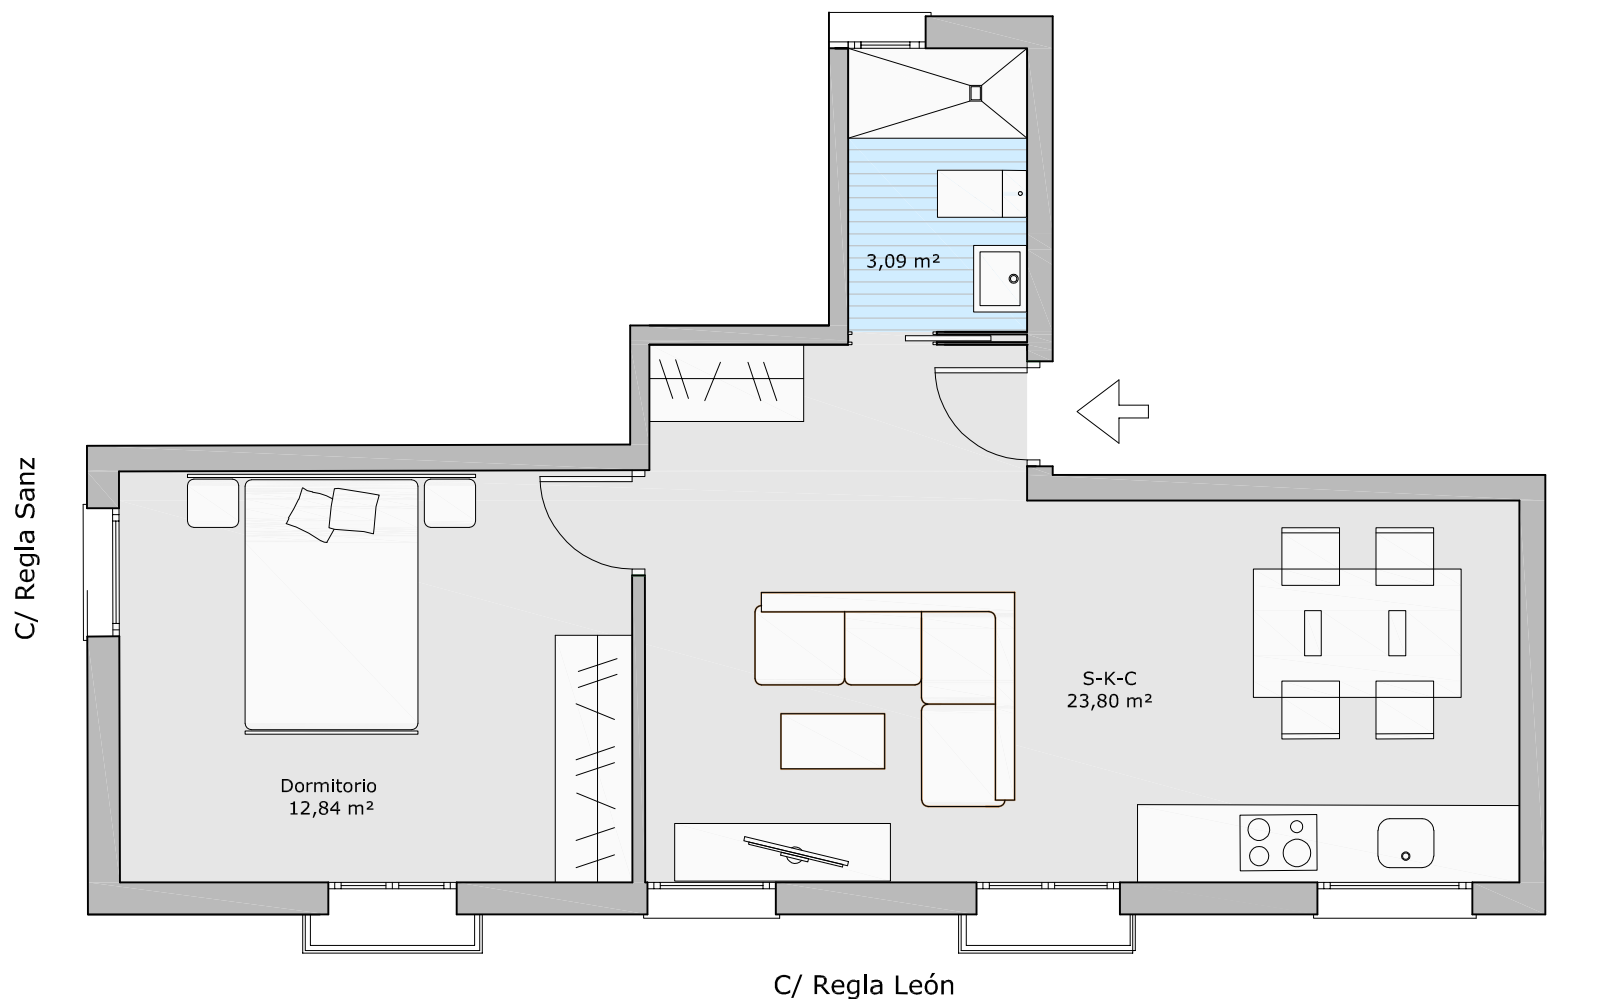

Planta ATICO

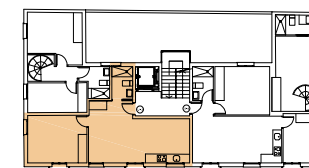

Planta 1ª

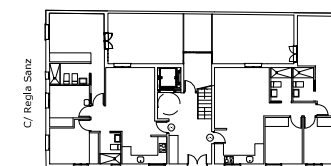

C/ Regla León

Planta BAJA

1ª IZQUIERDA

1 Dormitorio
1 Baños
Salón+Kocina+Comedor

Sup. Util Total = 40,00 m²
Sup. Const. pp zc = 53,12 m²

* Plano con dimensiones y superficies aproximadas, condicionado a los requerimientos técnicos del proyecto de ejecución. Mobiliario no incluido